




HABITAT Hauts-de-France
520, Boulevard du Parc d'Affaires
CS 50111
62903 COQUELLES CEDEX

Lot N°5


Section AC n°344p
S= 545 m²

Légende

- ➔ Accès au lot
- ⊠ Borne à poser

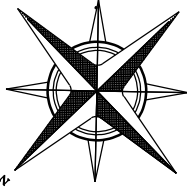


PLAN DE SITUATION

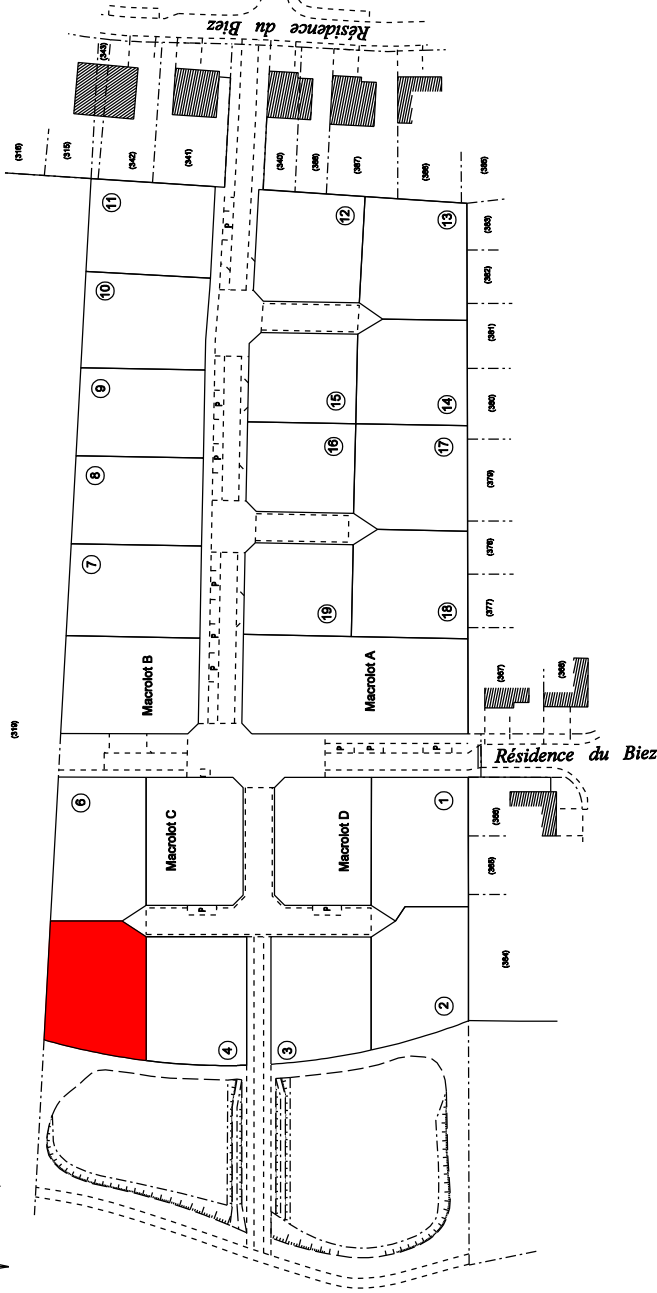


PLAN DE BORNAGE

N°5

PROVISOIRE

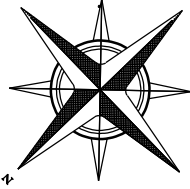

(319)

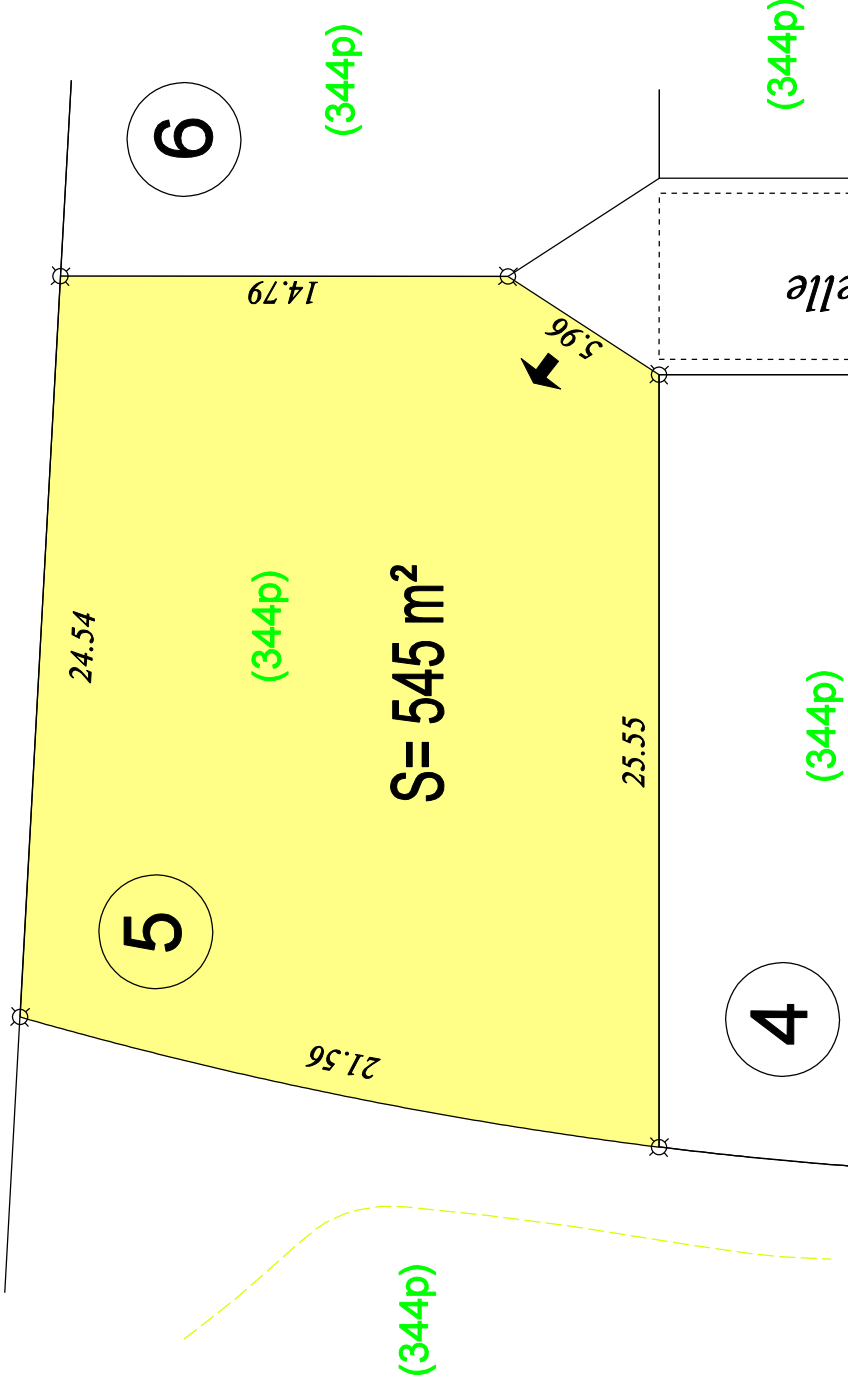

4

(344p)

(344p)

Voie Nouvelle

P

SELARL GEO FLANDRES



GÉOMÈTRE-EXPERT
GARANT D'UN CADRE DE VIE DURABLE

Arthur LEVEUGLE
INGENIEUR Géomètre-Expert
(Successeur de J.F. GANCOÏTE)
Parc d'Activité de la Vente Rue
403, Allée des Prêles
59270 BAILLEUL
T 03.28.41.23.06
arthur.leveugle@geometre-expert.fr

PLAN DRESSE EN OCTOBRE 2024 PAR ARTHUR LEVEUGLE
INGENIEUR GEOMETRE-EXPERT A BAILLEUL

ECHELLE : 1/250