




HABITAT Hauts-de-France
520, Boulevard du Parc d'Affaires
CS 50111
62903 COQUELLES CEDEX

Lot N°7


Section AC n°344p
S= 519 m²

Légende

- ➔ Accès au lot
- ⊠ Borne à poser

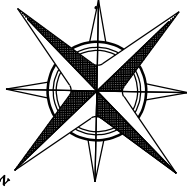


PLAN DE SITUATION

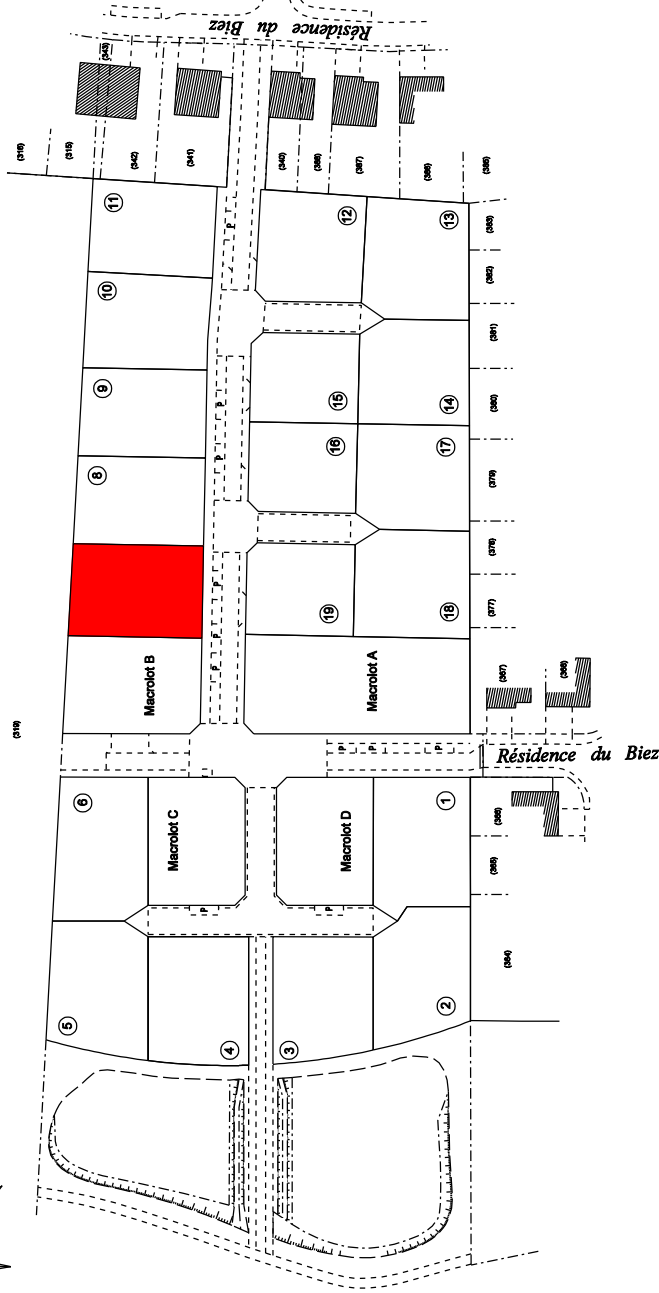


PLAN DE BORNAGE

N°7

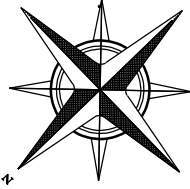

PROVISOIRE

(319)

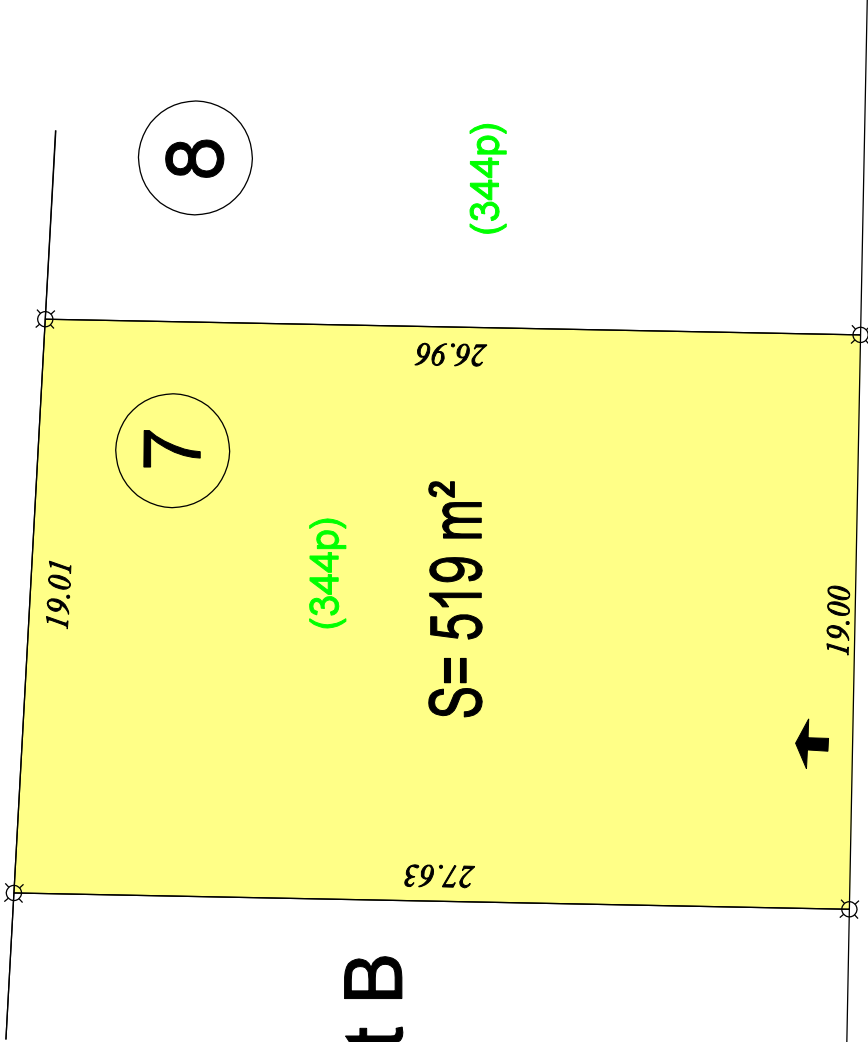

Macrolot B

(344p)

(344p)

P P P P

Voie Nouvelle



GÉOMÈTRE-EXPERT
GARANT D'UN CADRE DE VIE DURABLE

SELARL GEO FLANDRES

Arthur LEVEUGLE
INGENIEUR Géomètre-Expert
(Successeur de J.F. GANOTTE)
Parc d'Activité de la Vente Rue

403, Allée des Prêles

59270 BAILLEUL

T 03.28.41.23.06

arthur.leveugle@geometre-expert.fr

PLAN DRESSE EN OCTOBRE 2024 PAR ARTHUR LEVEUGLE
INGENIEUR GEOMETRE-EXPERT A BAILLEUL

ECHELLE : 1/250