



HABITAT Hauts-de-France  
520, Boulevard du Parc d'Affaires  
CS 50111  
62903 COQUELLES CEDEX


Lotissement " Résidence du Biez II "

## Lot N°19


Section AC n°344p et 405p  
S= 420 m<sup>2</sup>

### Légende

- ➔ Accès au lot
- ⊠ Borne à poser

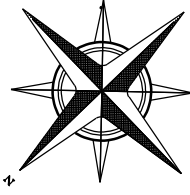


### PLAN DE SITUATION

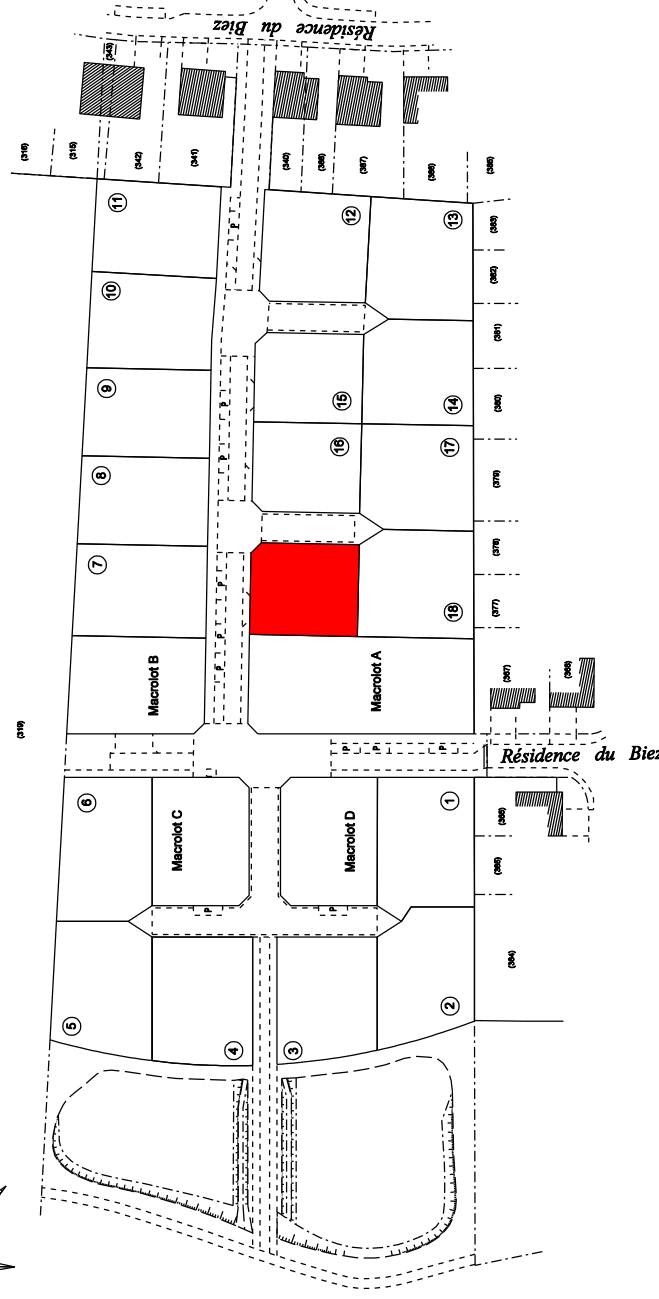


## PLAN DE BORNAGE

### N°19

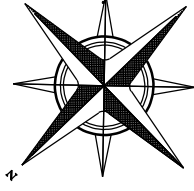

## PROVISOIRE

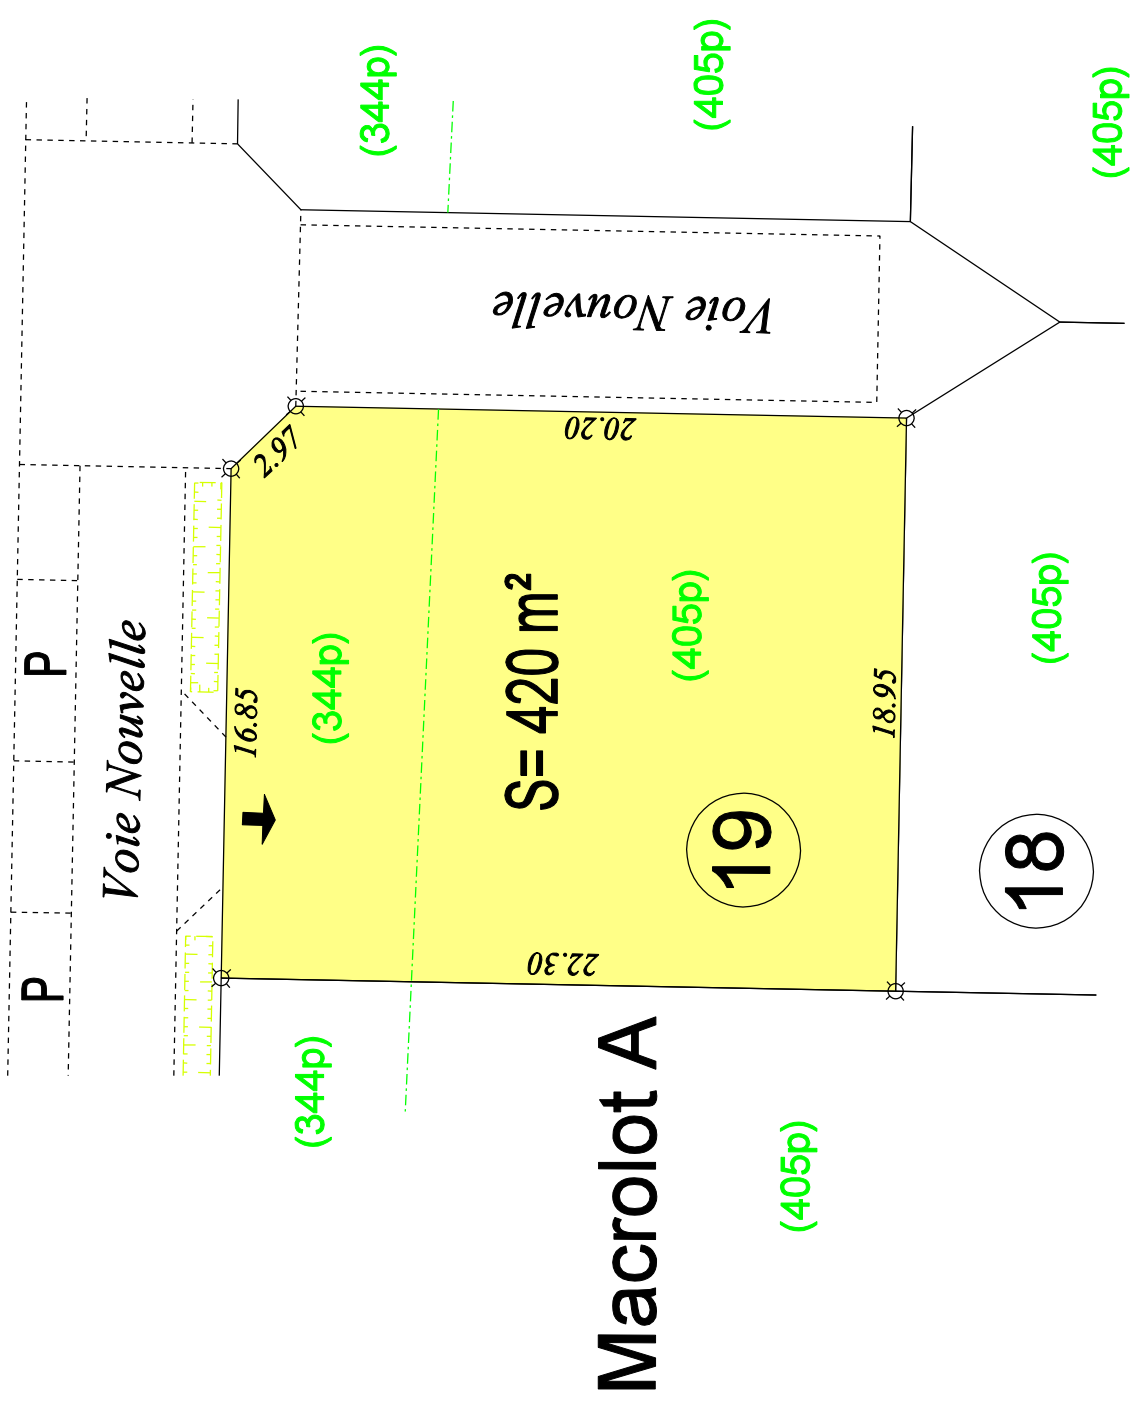

### Macrolot A

(405p)

(344p)

(344p)

(405p)

19

18

(405p)

(405p)

SELARL GEO FLANDRES

Arthur LEVEUGLE  
INGENIEUR Géomètre-Expert  
(Successeur de J.F. GANOCOTE)  
Parc d'Activité de la Vente Rue

403, Allée des Prêles

59270 BAILLEUL

T 03.28.41.23.06

arthur.leveugle@geometre-expert.fr



GÉOMÈTRE-EXPERT  
GARANT D'UN CADRE DE VIE DURABLE

PLAN DRESSE EN OCTOBRE 2024 PAR ARTHUR LEVEUGLE  
INGENIEUR GEOMETRE-EXPERT A BAILLEUL