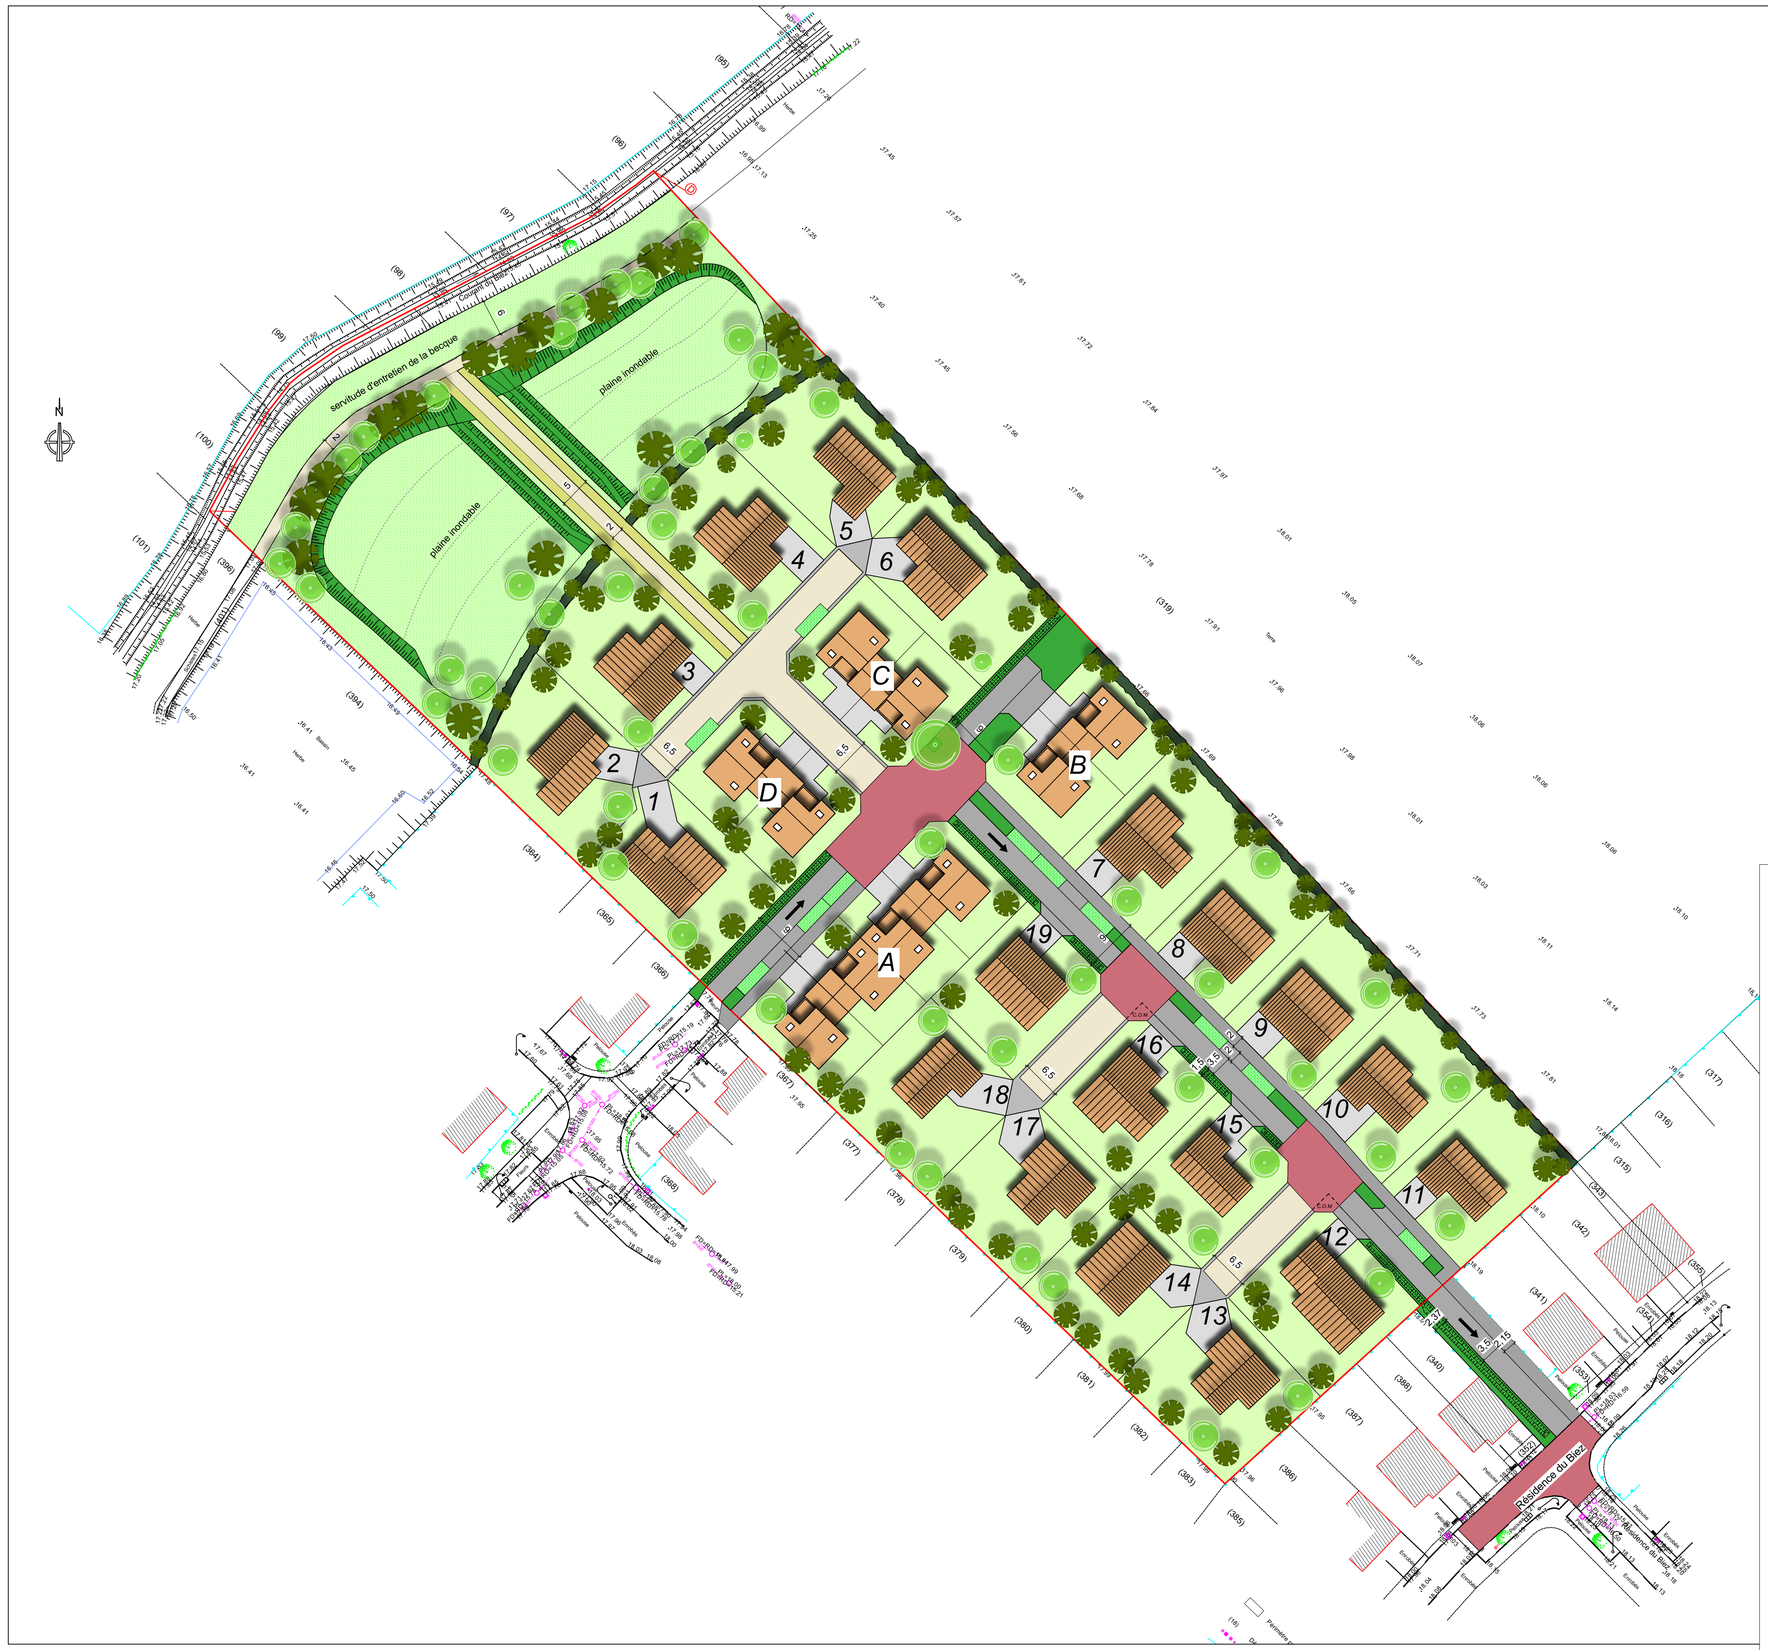

VILLE DE FLEURBAIX

PA9 - HYPOTHESE D'IMPLANTATION

Projet de lotissement
Résidence du Biez

---

19 lots libres
et 4 Ilots

- Habitat Hauts de France -
520 Boulevard du Parc d'Affaires
62903 COQUELLES Cedex,

ECHELLE : 1/500

Modifications	Date
Etablissement du plan PA9	19/10/2023
Prolongement du chemin le long de la becque.	20/12/2023

PROFIL INGENIERIE
5 allée du Progrès
CS 10081
59481 Englos cedex

52 rue du Coeur Joyeux
59500 Tourcoing
03 20 01 44 47