




14 LOGEMENTS COLLECTIFS
RUE DE GODEWAERSVELDE
59 580 STEENVOORDE

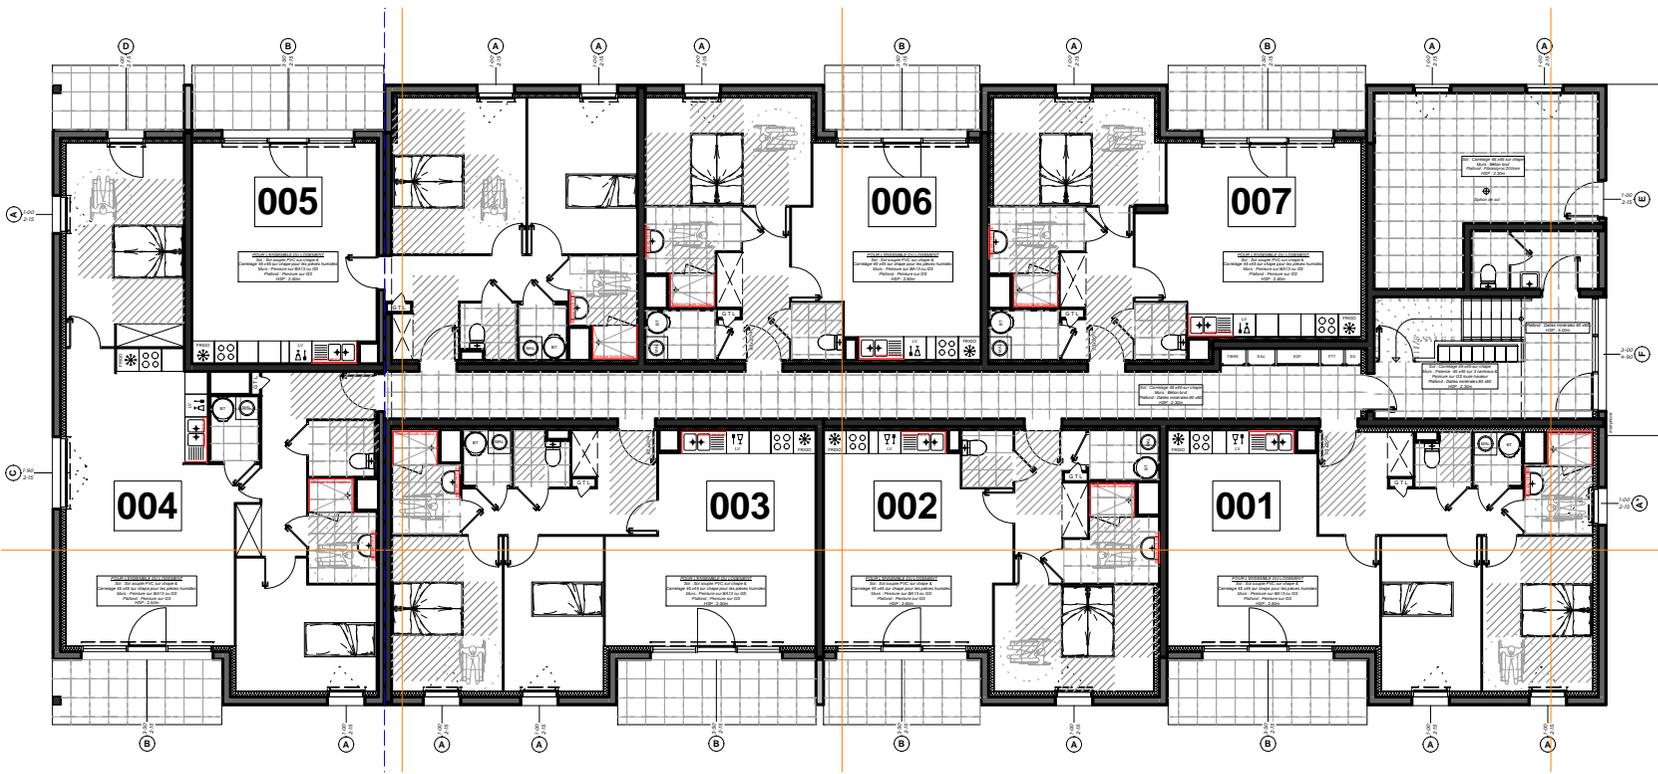

REZ-DE-CHAUSSEE



PLAN DE MASSE



DVA ARCHITECTURE
81 Boulevard Lafayette
BP80176 - 62 103 Calais Cedex