


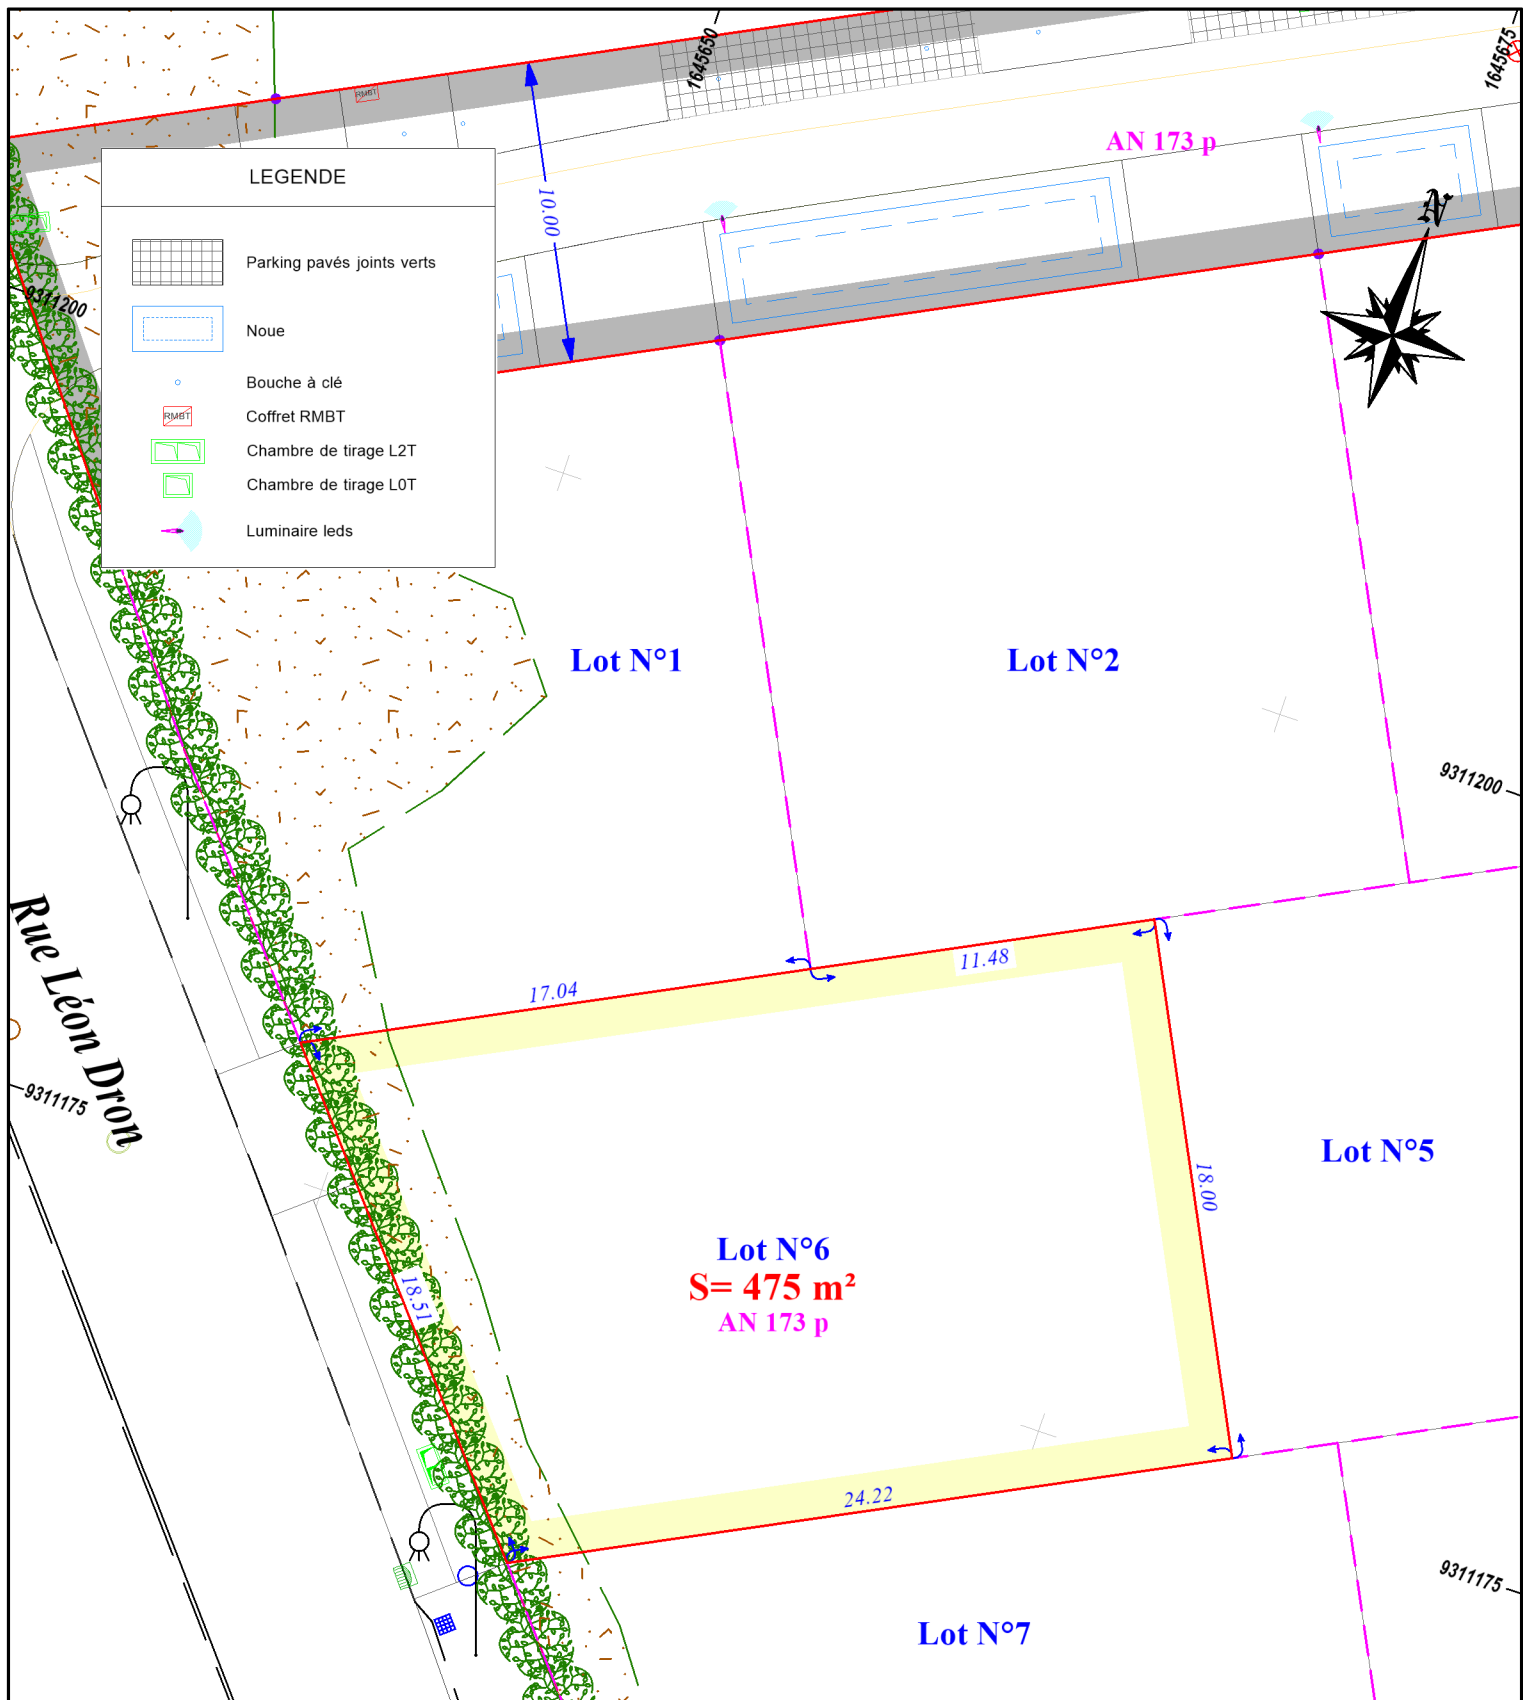

Echelle: 1/250

Plan de vente
 Système de Projection : Lambert CC50



Siège Social BÉTHUNE
 1485, rue de l'université
 Technoparc Futura - BP 583
 62411 BÉTHUNE CEDEX
 Tél : 03.21.57.30.54
 Email : contact@bg-expert.fr
 Website : www.bg-expert.fr

Agence de DUNKERQUE
 52, rue Henri Terquem
 59140 DUNKERQUE
 Tél : 03.28.66.76.79

Agence de LILLERS
 6, rue Fossé Cave
 62190 LILLERS
 Tél : 03.21.61.02.33

Date: 23/09/2024
 Dossier N° 2205101D

