


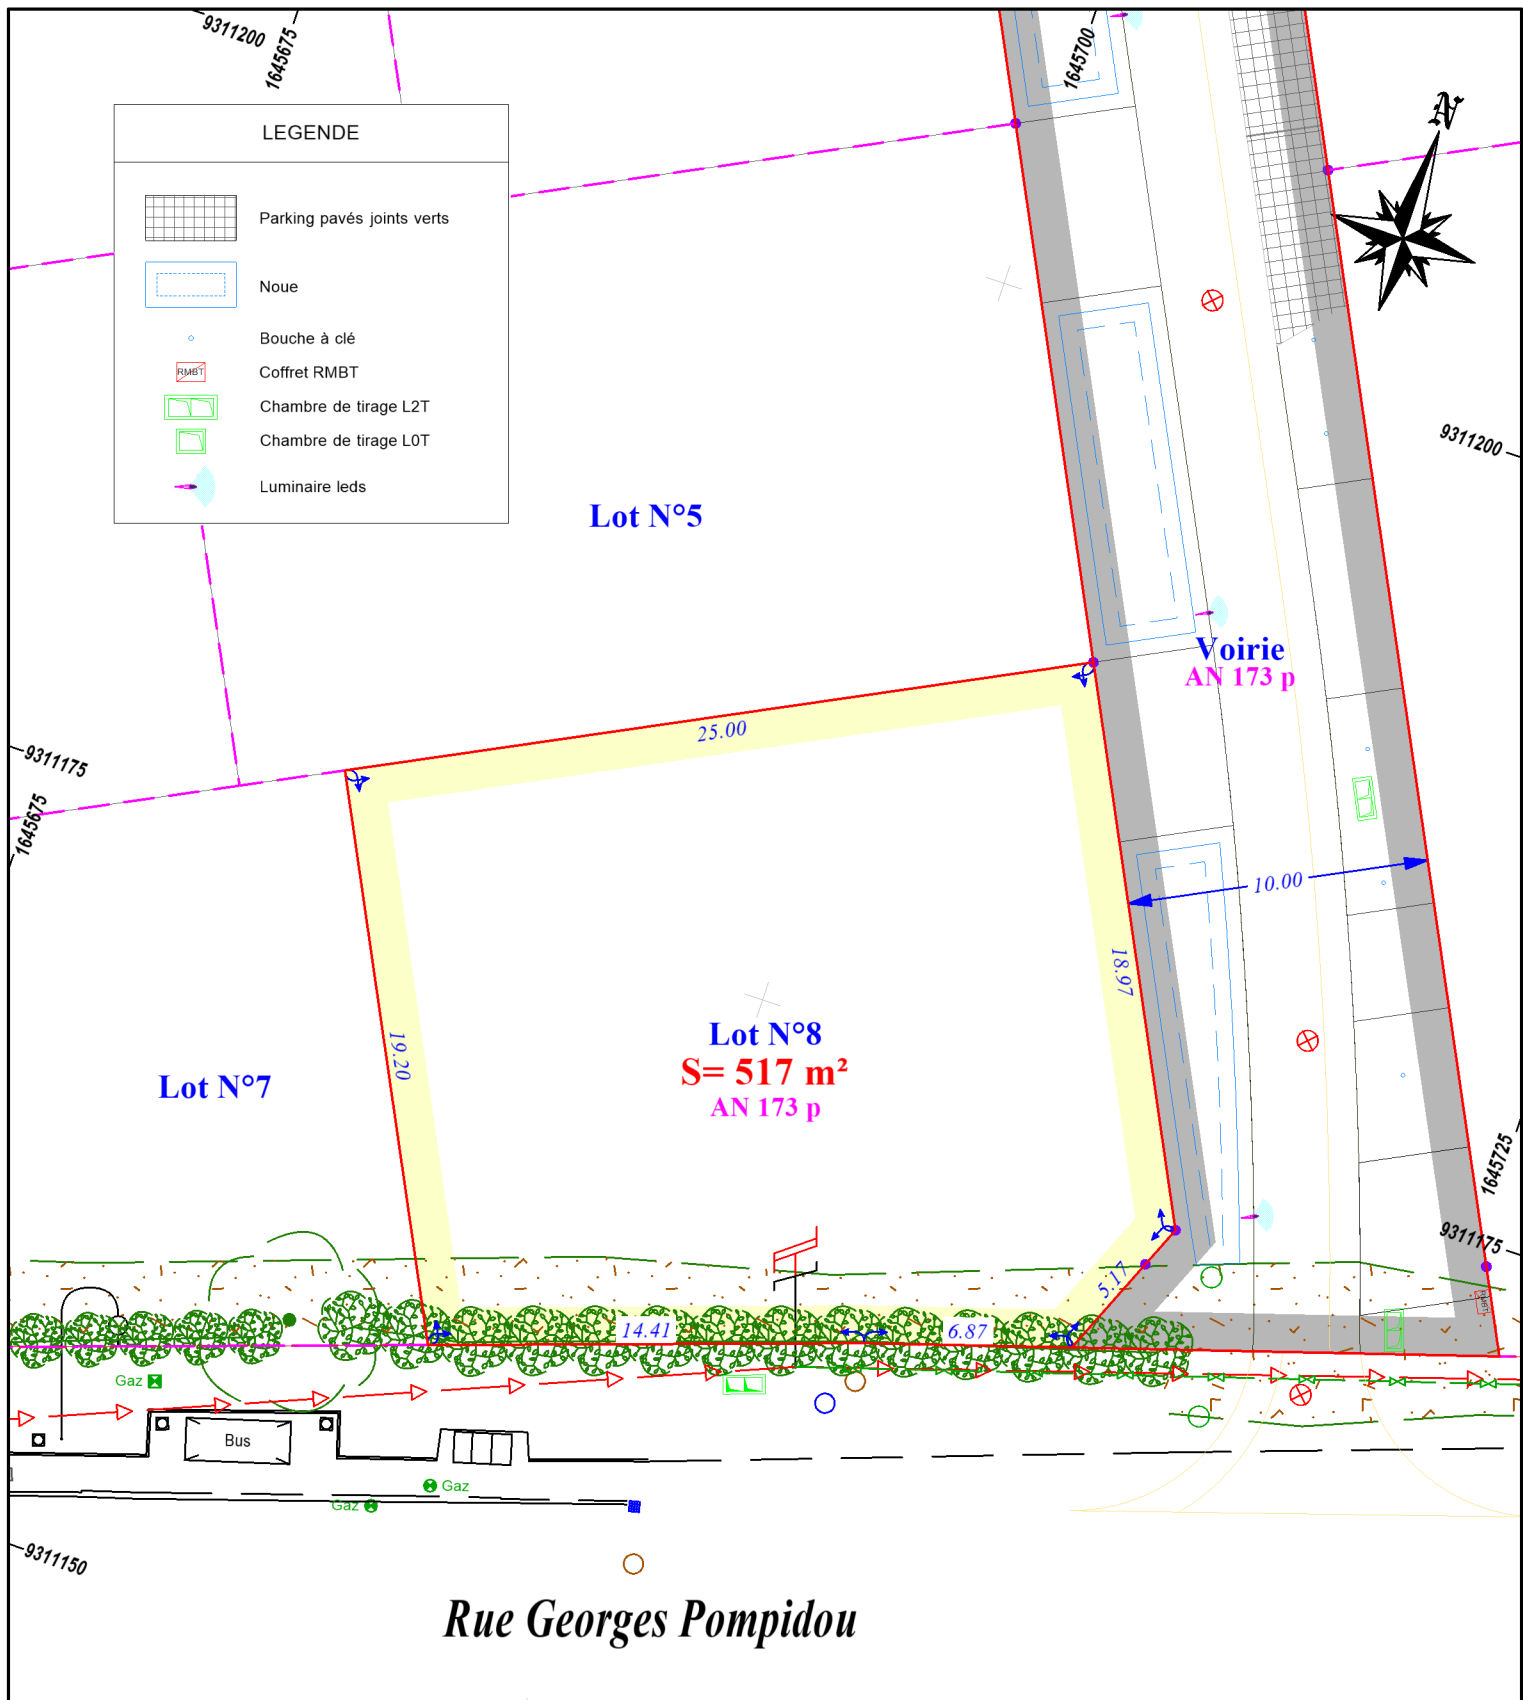

Echelle: 1/250

Plan de vente
Système de Projection : Lambert CC50



Siège Social BÉTHUNE
1485, rue de l'université
Technoparc Futura - BP 583
62411 BÉTHUNE CEDEX
Tél : 03.21.57.30.54
Email : contact@bg-expert.fr
Website : www.bg-expert.fr

Agence de DUNKERQUE
52, rue Henri Terquem
59140 DUNKERQUE
Tél : 03.28.66.76.79

Agence de LILLERS
6, rue Fossé Cave
62190 LILLERS
Tél : 03.21.61.02.33

Date: 23/09/2024
Dossier N° 2205101D

