




Plan de Vente
Lot 2 - PA 5 Lots
Commune de Nouvelle-Eglise (62)
Rue du Marais


Section	AH
Numéros	280-285
Surface	605m ²

N° Dossier : 16075C2125	
Etabli par : FLD	Vérifié par : AB
Le 20/01/2026	Echelle : 1/250ème
Planimétrie : RGF93-CC50	Altimétrie : sans

Lot 2
PLAN DE LOCALISATION

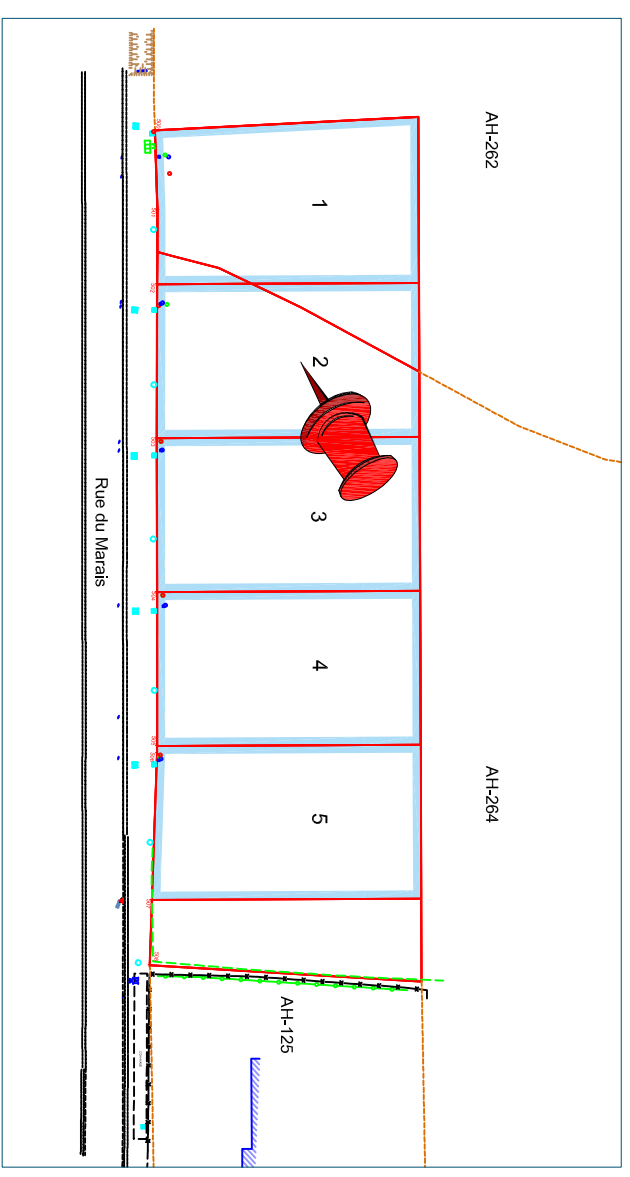

Nous attirons l'attention des acquéreurs sur les contraintes réglementaires et techniques incluses dans le cahier des charges qui ne peuvent être reprises sur le présent document.
Le géomètre et l'aménageur se dégagent de toute responsabilité sur la non prise en compte de ces contraintes.
Pour une bonne compréhension des éléments figuratifs et de la légende, ce document a été réalisé en couleur.

LEGENDE	
XXXX	Cotation du périmètre du lot
X.XX	Z Terrain Naturel
●	Sommet caractéristique du lot
	Limite parcelle AH n°280 et 285

