


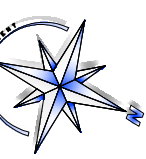


Plan de Bornage
Lot 5 - PA 5 Lots
Commune de Nouvelle-Eglise (62)
Rue du Marais

Section	AH
Numéro	282
Surface	615m ²

N° Dossier : 16075C2125	
Établi par : FLD	Vérifié par : AB
Le 06/01/2026	Echelle : 1/250ème
Planimétrie : RGF93-CC50	Altimétrie : sans



Lot 5
PLAN DE LOCALISATION

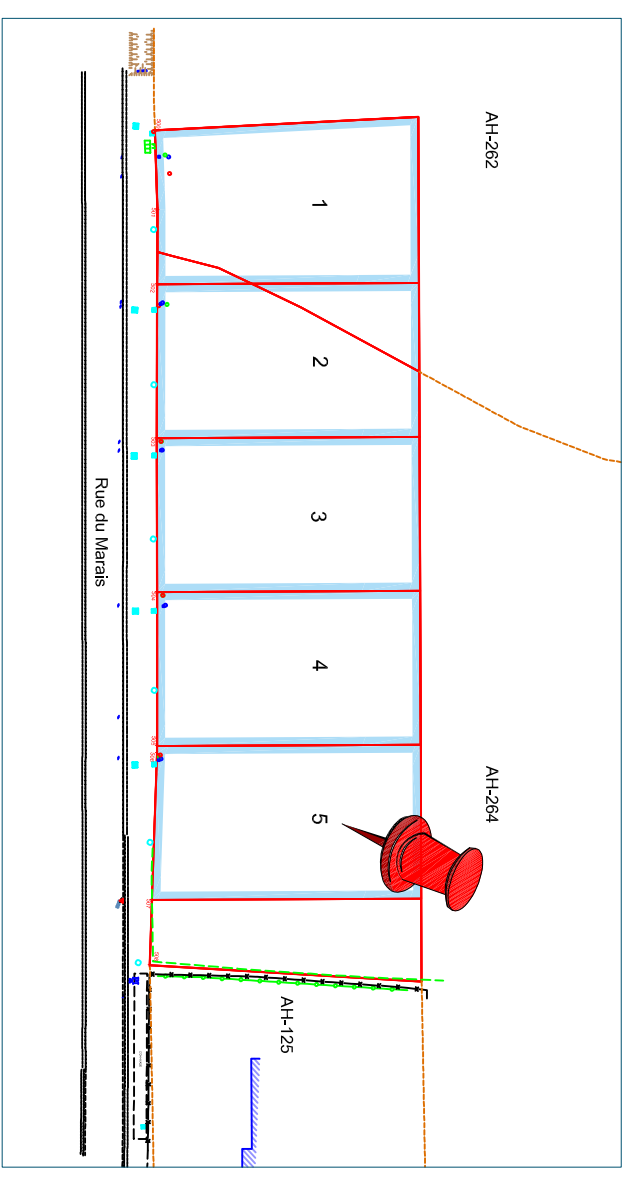

Nous attirons l'attention des acquéreurs sur les contraintes réglementaires et techniques incluses dans le cahier des charges qui ne peuvent être reprises sur le présent document.
Le géomètre et l'aménageur se dégagent de toute responsabilité sur la non prise en compte de ces contraintes.
Pour une bonne compréhension des éléments figuratifs et de la légende, ce document a été réalisé en couleur.

LEGENDE	
XXXX	Cotation du périmètre du lot
X.XX	Z Terrain Naturel
○	Sommet caractéristique du lot
□	Limite parcelle AH n°282

