PLAN DE BORNAGE

LOT 7

Département du Pas de Calais

GUINES

RD 244 (Route d'Andres)

RD 231 (Route du camps du drap d'or)

Section	AS
Numéro	263p
Surface	531 m²

* (p) pour partie

Le document (Plan de bornage) fixant définitivement les limites de propriété sera fourni après bornage effectif Les cotes périmétriques et les surfaces des lots seront définitives uniquement après bornage.

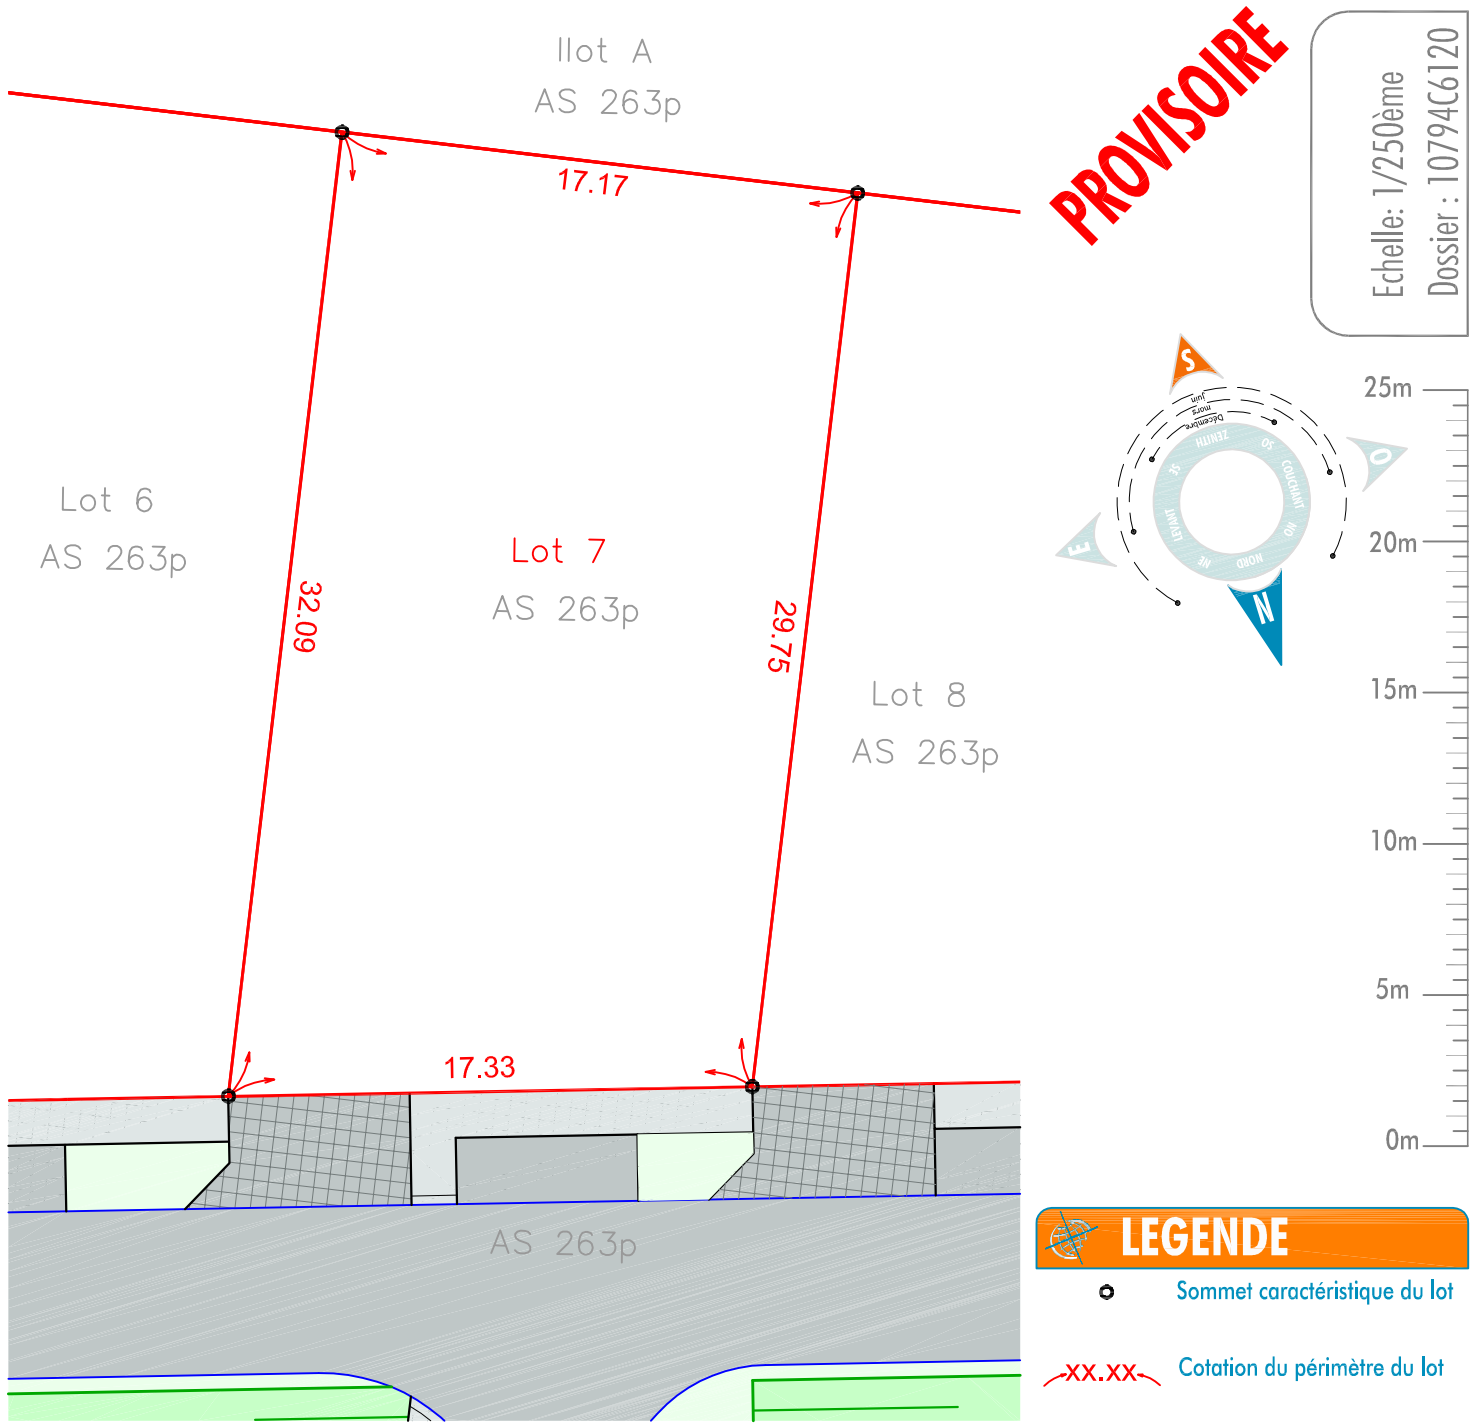

LEGENDE

- Sommet caractéristique du lot
- XX.XX Cotation du périmètre du lot

Les équipements et aménagements figurant sur le plan ont été fournis par la Société V2R (plan DCE en date du 22/06/2020)

Nous attirons l'attention des acquéreurs sur les contraintes réglementaires et techniques incluses dans le permis d'aménager qui ne peuvent être reprises sur le présent document.

Le géomètre et l'aménageur se dégagent de toute responsabilité sur la non prise en compte de ces contraintes.

Pour une bonne compréhension des éléments figuratifs et de la légende, ce document a été réalisé en couleur.

Auteur	Vérificateur
FL	
Visa :	Visa :

Aménager l'environnement de demain ///

Ville de GUINES

LOT n°7

PLAN DE LOCALISATION

HABITAT Hauts-de-France

bph Géomètre Expert & Ingénierie

01 mars 2021