Agence de LUMBRES
21, rue Pasteur - 62380 LUMBRES
Tél : 03.21.39.67.72

E-mail : lumbres@ingeo.fr
Site internet : http://www.ingeo.fr

Siège Social :
SAINT-OMER

Agences :
ARRAS - AIRE-SUR-LA-LYS - CAMBRAI
SAINT-POL-SUR-TERNOISE - LILLE - DUNKERQUE

Département du Pas-de-Calais

COMMUNE DE SERQUES

Route de Watten

PLAN INDIVIDUEL

Lot 13

Propriété de HABITAT HAUTS-DE-FRANCE

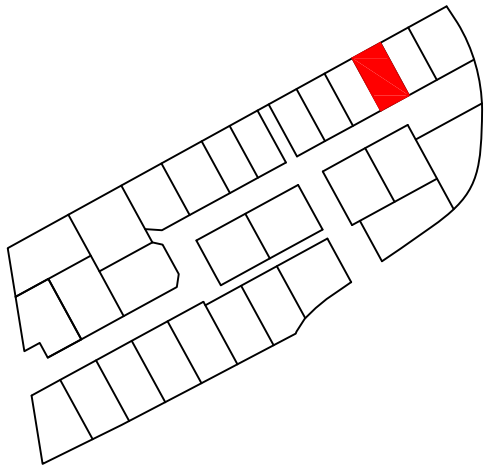

PROVISOIRE

Toutes modifications annotées sur ce plan seront considérées comme valables et définitives si elles sont accompagnées de la signature pour approbation.

Superficie réelle : 292 m²

Service Foncier

Affaire N° : **39556**

Cadastre :
Lieu-dit : "Le Village"
section : AC
Numéro : 460p13

Réf. du plan
DIV

Nom du fichier :
39556-Plans individuels.dwg

Planche 13/29

Echelle : 1/200

Révision le : 02/02/2023

Système planimétrique : R.G.F. 93 - CC50 | Système altimétrique : N.G.F. - IGN 69 | Altimétrie rattachée par GPS avec précision décimétrique

Indice	Date	Désignation - Modifications	Dessinateur
1	11/09/2024	Plan individuel	A.M.

Responsable du dossier :
P.DEBOUDT
11/09/2024

Le Géomètre-Expert
Nom : C.FAUQUEMBERGUE
Date : 11/09/2024

Agence de LUMBRES
Commune de SERQUES
11/09/2024 (D° 39556)

Zone non constructible
Zone pour construction principale
40.00 Cote de limite
40.00 Cote de distance pour zones constructibles
Accès aux lots à titre indicatif
Regard Eaux Pluviales (à titre indicatif)
Regard Eaux Usées (à titre indicatif)
MT Coffret technique (à titre indicatif)
16.08 Point de niveau
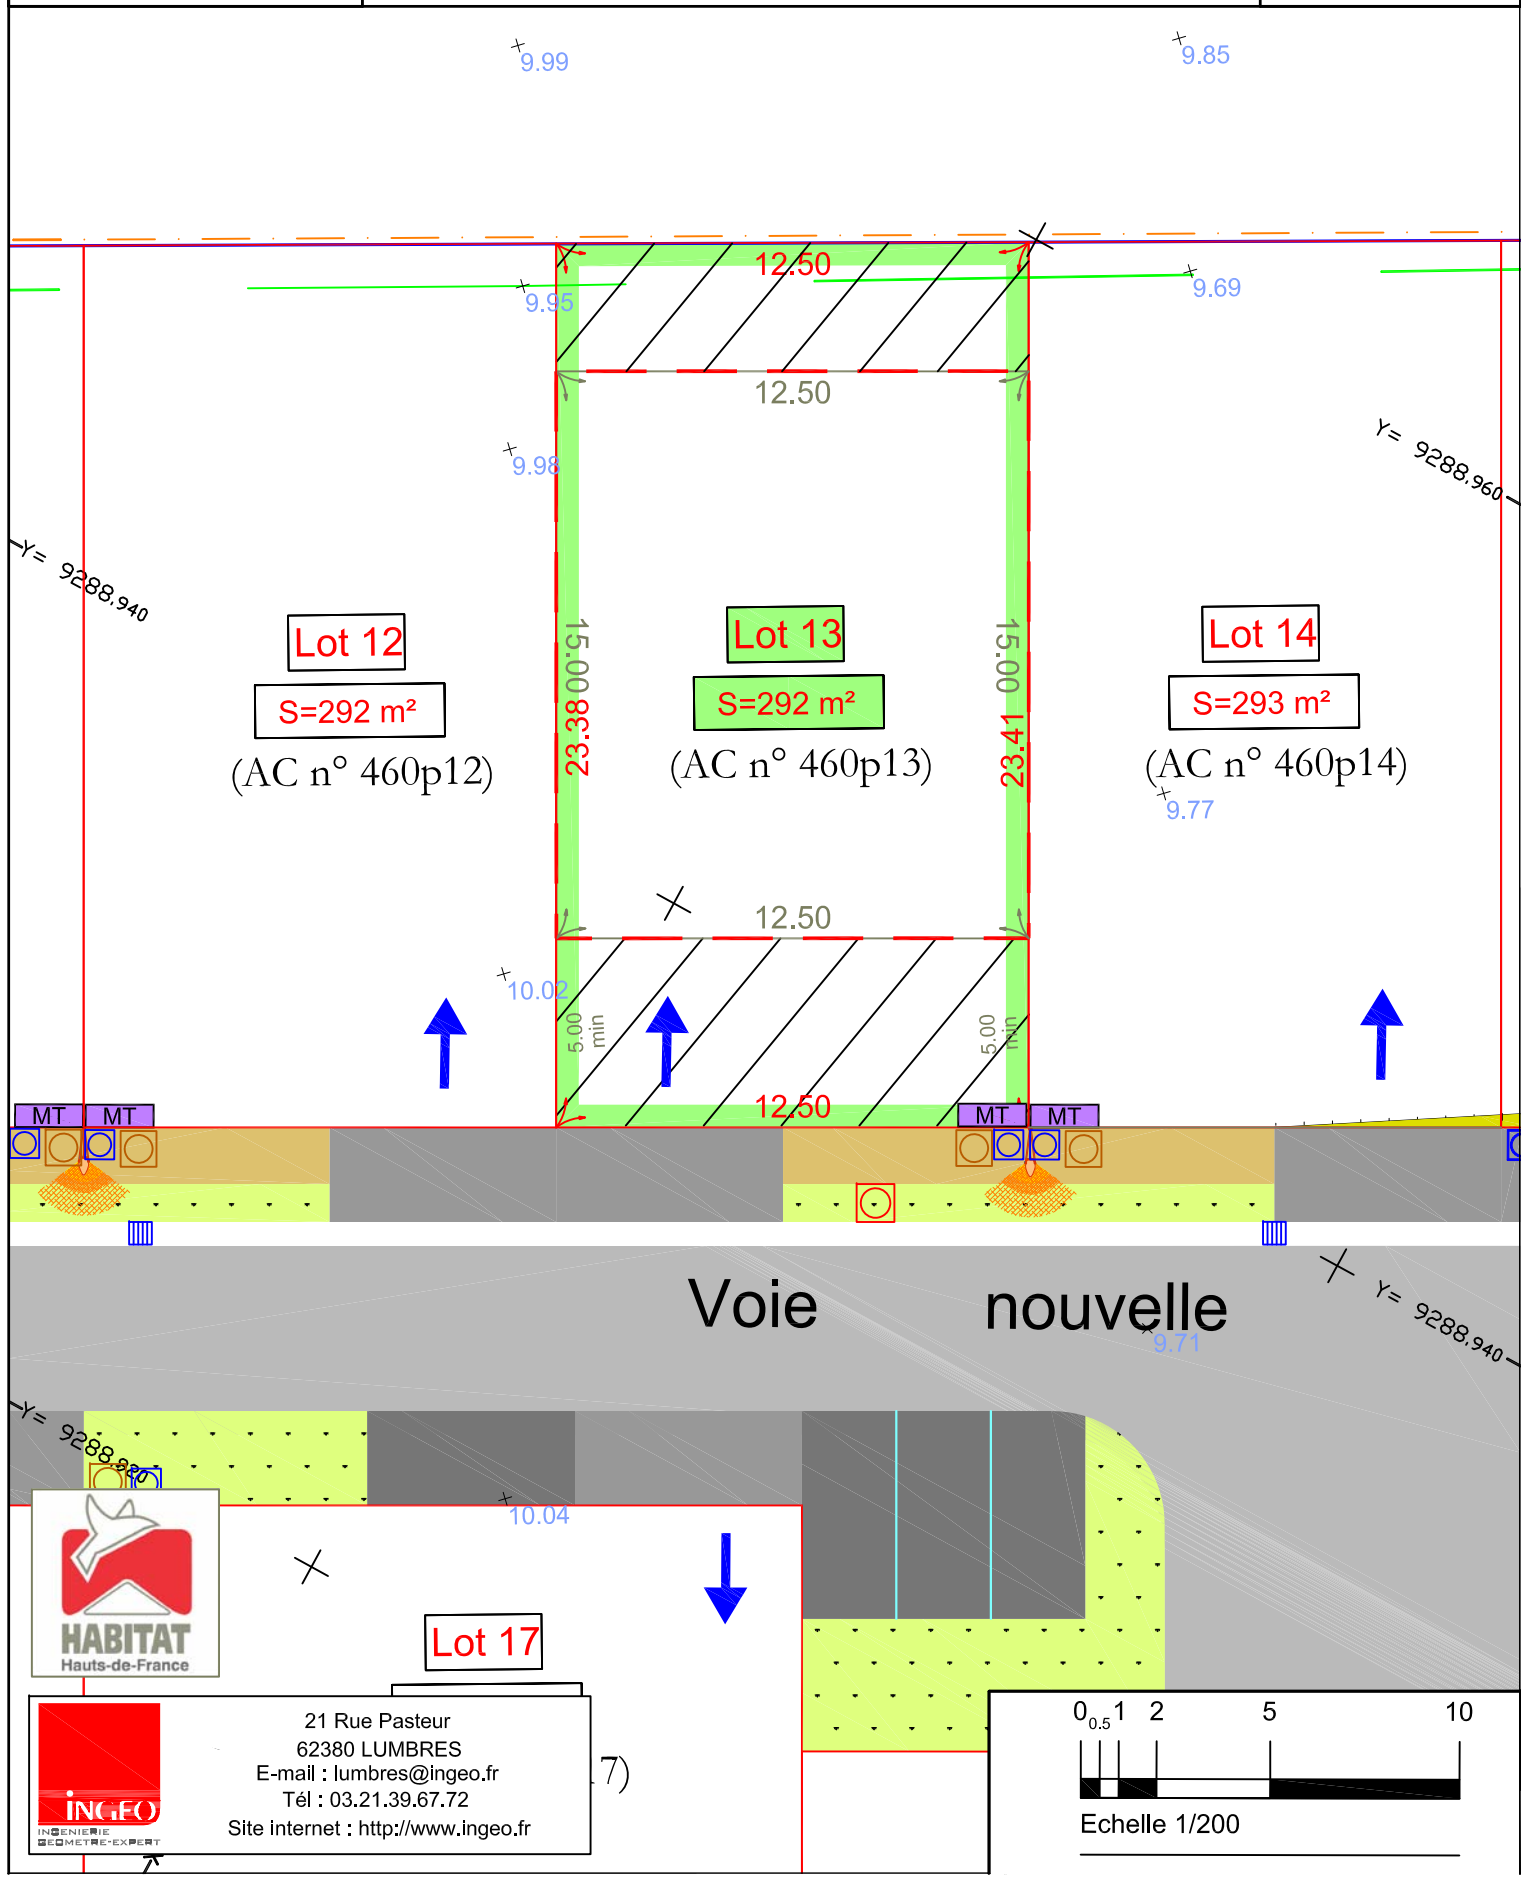
Suivant plan de composition PA4 de VIALE Aménagement