Agence de LUMBRES
21, rue Pasteur - 62380 LUMBRES
Tél : 03.21.39.67.72

E-mail : lumbres@ingeo.fr
Site internet : http://www.ingeo.fr

Siège Social :
SAINT-OMER

Agences :
ARRAS - AIRE-SUR-LA-LYS - CAMBRAI
SAINT-POL-SUR-TERNOISE - LILLE - DUNKERQUE

Département du Pas-de-Calais

COMMUNE DE SERQUES

Route de Watten

PLAN INDIVIDUEL

Lot 18

Propriété de HABITAT HAUTS-DE-FRANCE

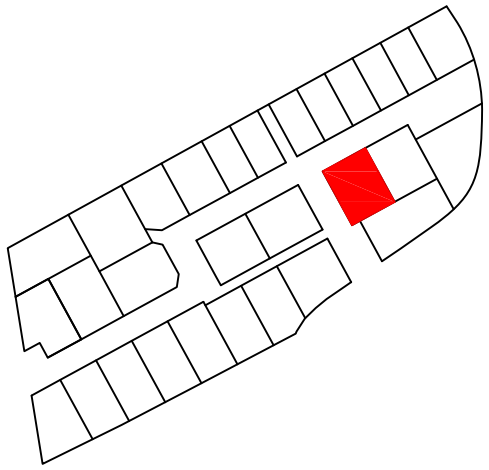

PROVISOIRE

Toutes modifications annotées sur ce plan seront considérées comme valables et définitives si elles sont accompagnées de la signature pour approbation.

Superficie réelle : 456 m²

Service Foncier

Affaire N° : **39556**

Cadastre :
Lieu-dit : "Le Village"
section : AC
Numéro : 460p18

Réf. du plan
DIV

Nom du fichier :
39556-Plans individuels.dwg

Planche 18/29

Echelle : 1/200

Révision le : 02/02/2023

Système planimétrique : R.G.F. 93 - CC50 | Système altimétrique : N.G.F. - IGN 69 | Altimétrie rattachée par GPS avec précision décimétrique

Indice	Date	Désignation - Modifications	Dessinateur
1	11/09/2024	Plan individuel	A.M.

Responsable du dossier :
P.DEBOUDT
11/09/2024

Le Géomètre-Expert
Nom : C.FAUQUEMBERGUE
Date : 11/09/2024

Agence de LUMBRES
Commune de SERQUES
11/09/2024 (D° 39556)

LEGENDE DES LOTS

- Zone non constructible
- Zone pour construction principale
- 40.00 Cote de limite
- 40.00 Cote de distance pour zones constructibles
- Accès aux lots à titre indicatif
- Regard Eaux Pluviales (à titre indicatif)
- Regard Eaux Usées (à titre indicatif)
- MT Coffret technique (à titre indicatif)
- 16.08 Point de niveau
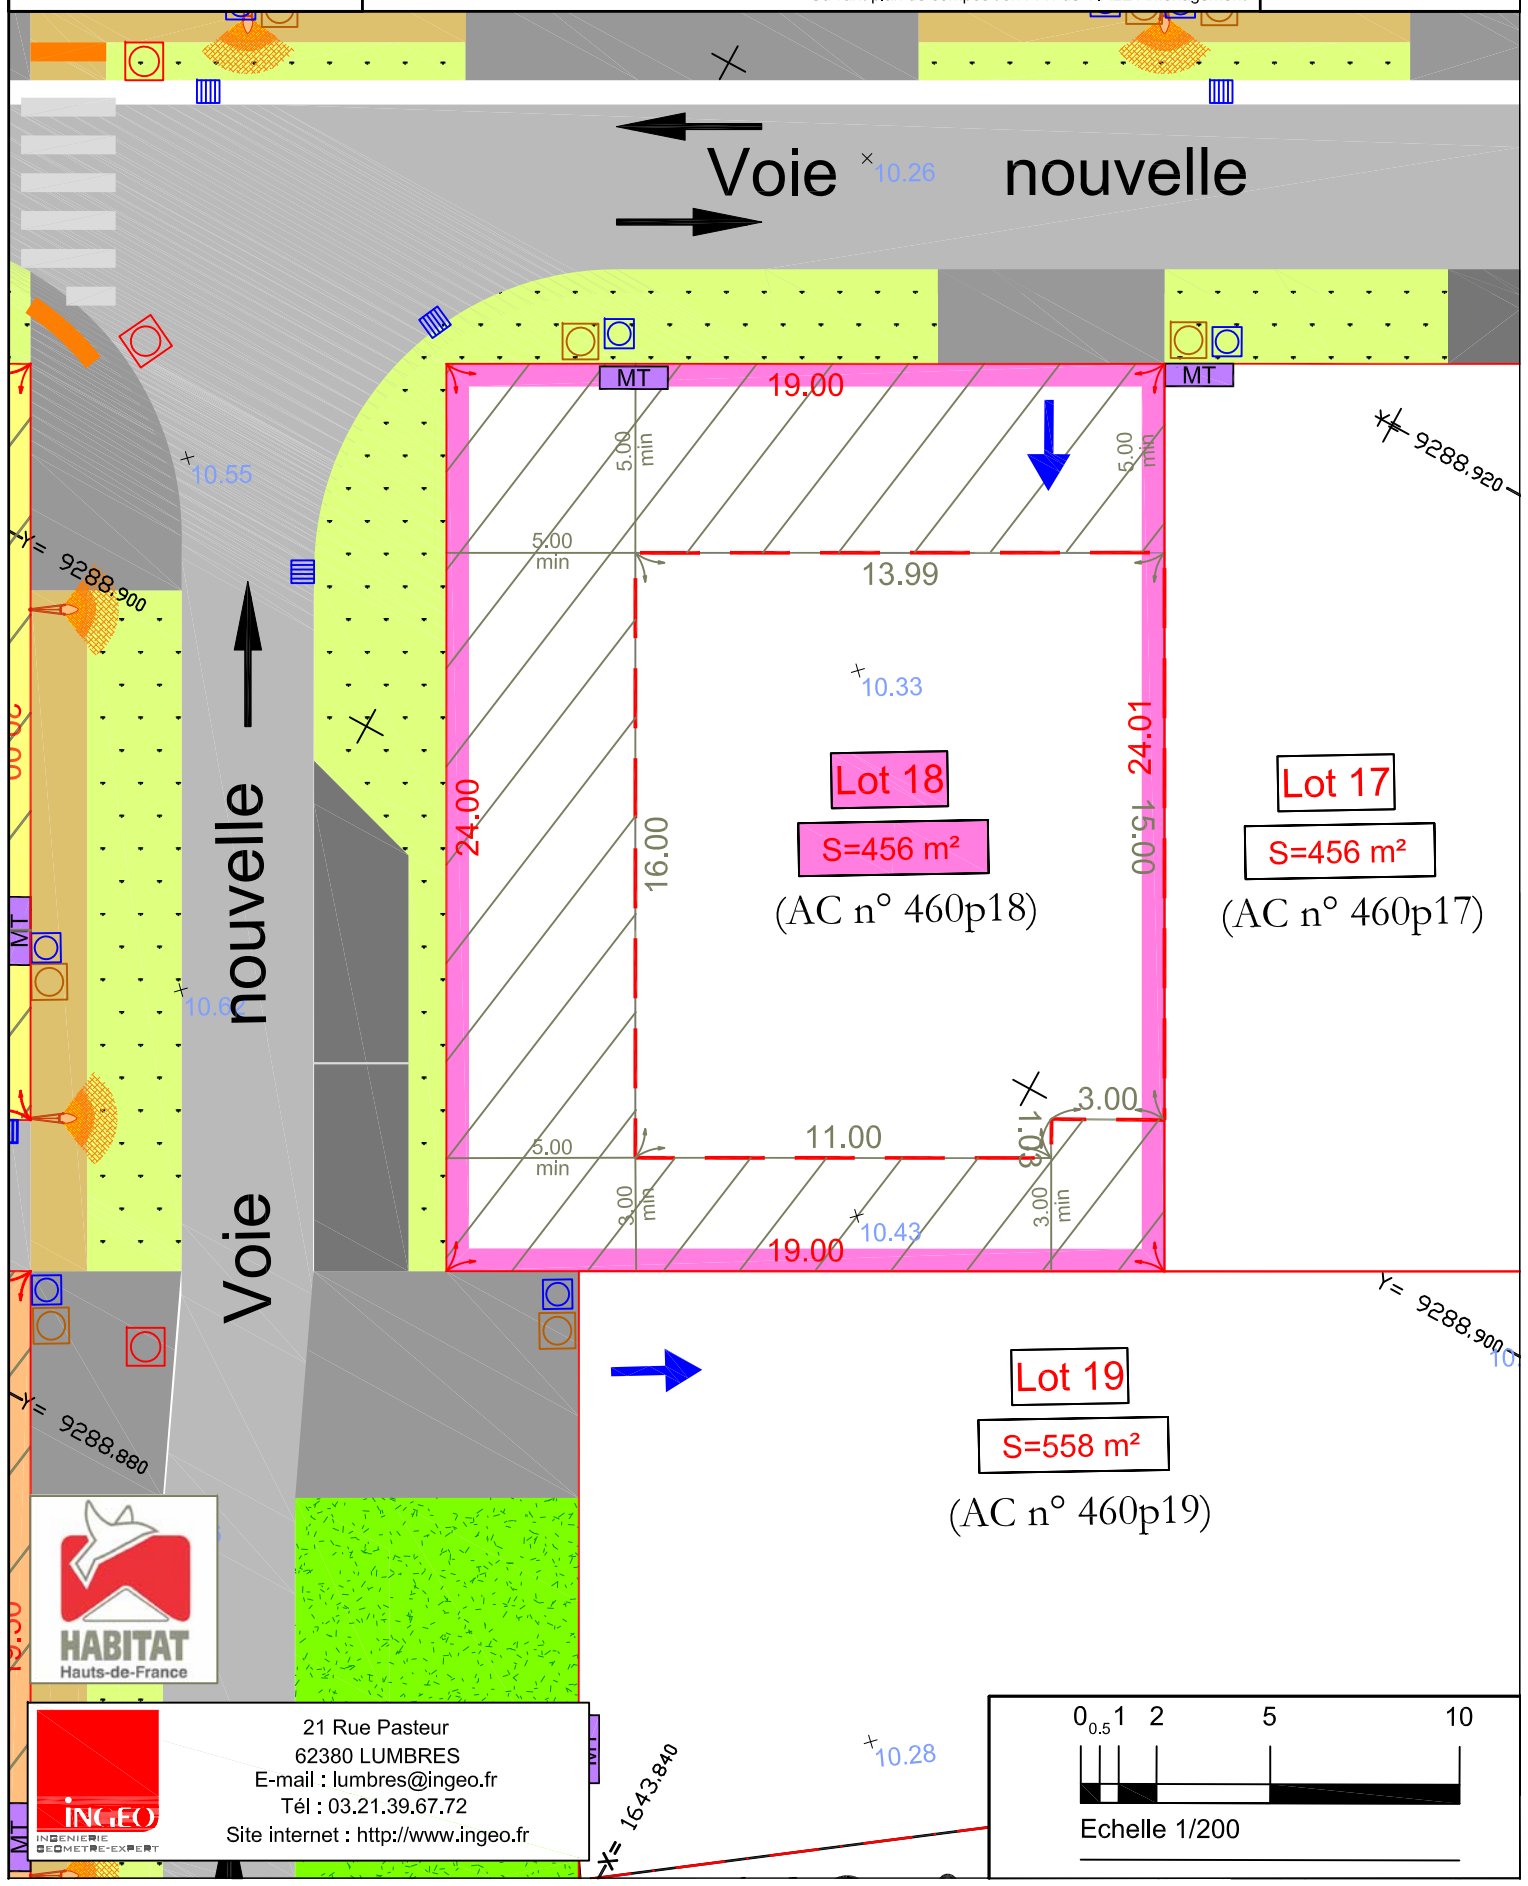
Suivant plan de composition PA4 de VIALE Aménagement