Agence de SAINT-OMER (Siège Social)
1, Rue Cassini - CS 60 117
62 502 BLENDECQUES Cedex
Tél : 03.21.38.15.21

E-mail : contact@ingeo.fr
Site internet : http://www.ingeo.fr

Agences :
ARRAS - LUMBRES - CAMBRAI
SAINT-POL-SUR-TERNOISE - LILLE - DUNKERQUE

Département du Pas-de-Calais

COMMUNE DE SAINT MARTIN LEZ TATINGHEM

Rue du chemin vert et rue des Chartreux

PLAN DE BORNAGE INDIVIDUEL

Lot 8

Propriété de HABITAT HAUTS-DE-FRANCE

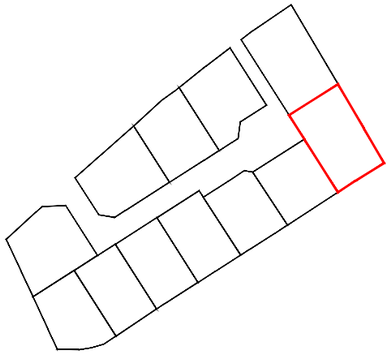

Superficie réelle : 546 m²

Service Foncier

Affaire N° : **44368**

Cadastre :
Lieu-dit : "Le Village"
section : AD
Numéro : 107p
Nouveau numéro: 729

Réf. du plan
DIV

Nom du fichier :
44368-plan de bornage individuel.dwg

Planche 8/12

Echelle : 1/200

Révision le : 02/02/2023

Système planimétrique : R.G.F. 93 - CC50

Système altimétrique : /

Indice	Date	Désignation - Modifications	Dessinateur
1	05/06/2024	Plan initial	E.E.
2	16/10/2024	MAJ nouveaux numéros cadastraux	E.E.

Responsable du dossier :
C.BRUNET
16/10/2024

Le Géomètre-Expert

Nom : C.FAUQUEMBERGUE

Date : 16/10/2024

Clément FAUQUEMBERGUE
Géomètre-Expert
N° d'inscription OGE : 05569
contact@ingeo.fr

Agence de SAINT-OMER (Siège social)
Commune de SAINT-MARTIN-LEZ-TATINGHEM
05/06/2024 (D° 44368)

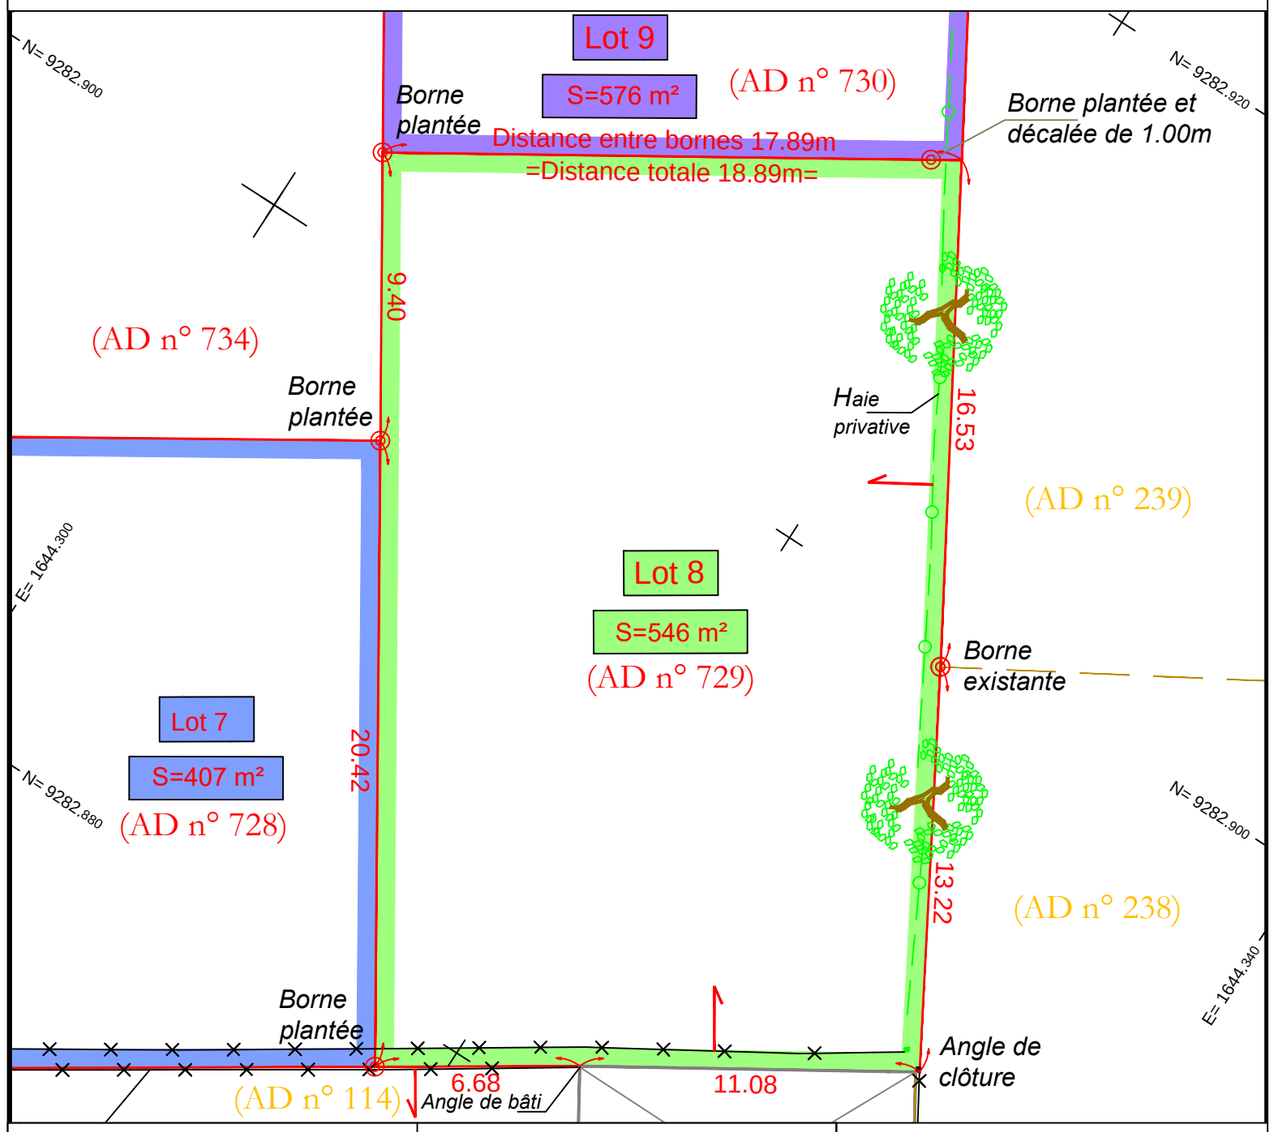

LEGENDE DES LIGNES

- Bâtiment dur
- Mur, muret ...
- Mur de soutènement
- Application cadastrale
- Clôture légère
- Clôture palissade
- Haie
- Limite naturelle
- Caniveau
- Haut de bordure
- Bordurette
- Signalisation horizontale
- Haut de talus
- Bas de talus

LEGENDE DES SYMBOLES

- Arbre feuillu
- Coffret GAZ
- Plaque ronde
- Plaque rectangle
- Grille rectangle
- Poteau PTT
- Bouche a clef eau
- Candelabre simple
- Coffret EDF
- Panneau routier carre
- Panneau routier rond

Légende Foncière

- 5.58 Limite divisioire
- Application cadastrale

0 0.5 1 2 5 10

Echelle 1/200