DEPARTEMENT DU PAS DE CALAIS

FLEURBAIX

Lotissement " Résidence du Biez II "

HABITAT Hauts-de-France
520, Boulevard du Parc d'Affaires
CS 50111
62903 COQUELLES CEDEX

PLAN DE BORNAGE PROVISOIRE

N°16

Lot N°16

Section AC n°344p et 405p

S= 411 m²

Légende

Accès au lot

Borne à poser

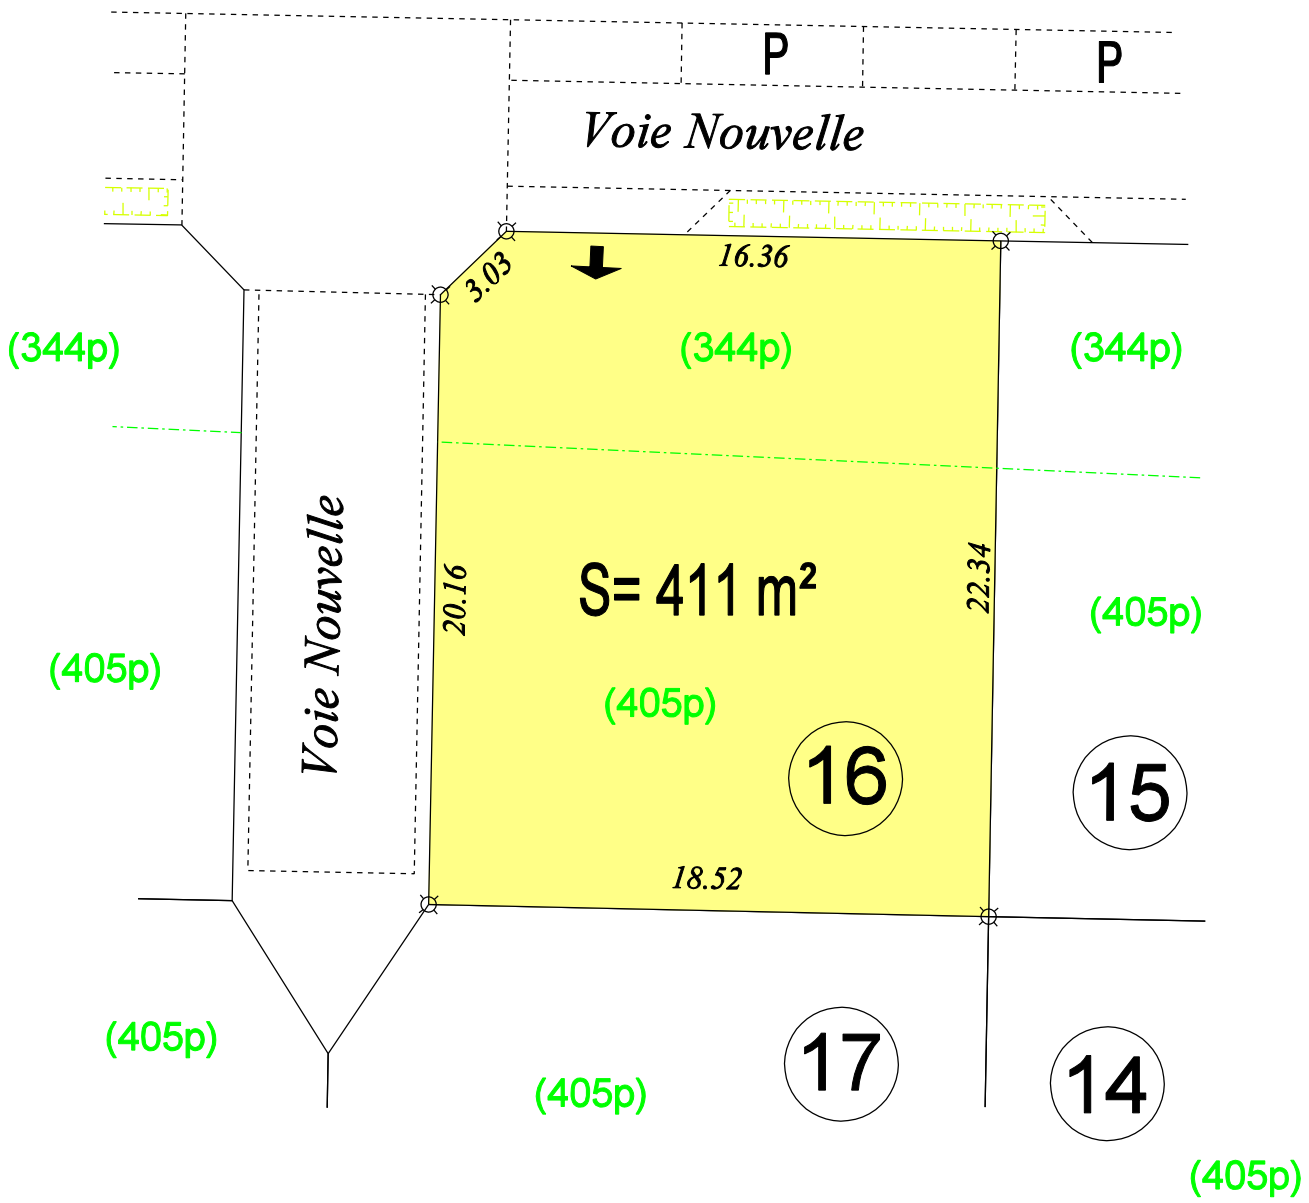

PLAN DE SITUATION

Sans Echelle

SELARL GEO FLANDRES
Arthur LEVEUGLE
INGENIEUR Géomètre-Expert
(Successeur de J.F. GANOOTE)
Parc d'Activité de la Verte Rue
403, Allée des Prêles
59270 BAILLEUL
T 03.28.41.23.06
arthur.leveugle@geometre-expert.fr

GÉOMÈTRE-EXPERT
GARANT D'UN CADRE DE VIE DURABLE

PLAN DRESSE EN OCTOBRE 2024 PAR ARTHUR LEVEUGLE
INGENIEUR GEOMETRE-EXPERT A BAILLEUL

ECHELLE : 1/250

7525